


Q30 Wohnung 2.Obergeschoss W30-03 V1

Flur	4,88 m ²
HRW/Abstell	5,03 m ²
WC Gast	3,92 m ²
Büro/Gast	10,55 m ²
Kochen/ Essen	29,64 m ²
Kind	12,91 m ²
Wohnen	12,18 m ²
Schlafen	16,77 m ²
Bad	9,20 m ²

Balkon 1	12,01 m ²
Balkon 2	14,53 m ²
Abstell-KG	8,00 m ²
Wohnfläche nach DIN	122,35 m²

Balkone und Abstell-KG werden zur Hälfte mit in die Gesamtfläche eingerechnet.


Gesamtfläche 139,62 m²

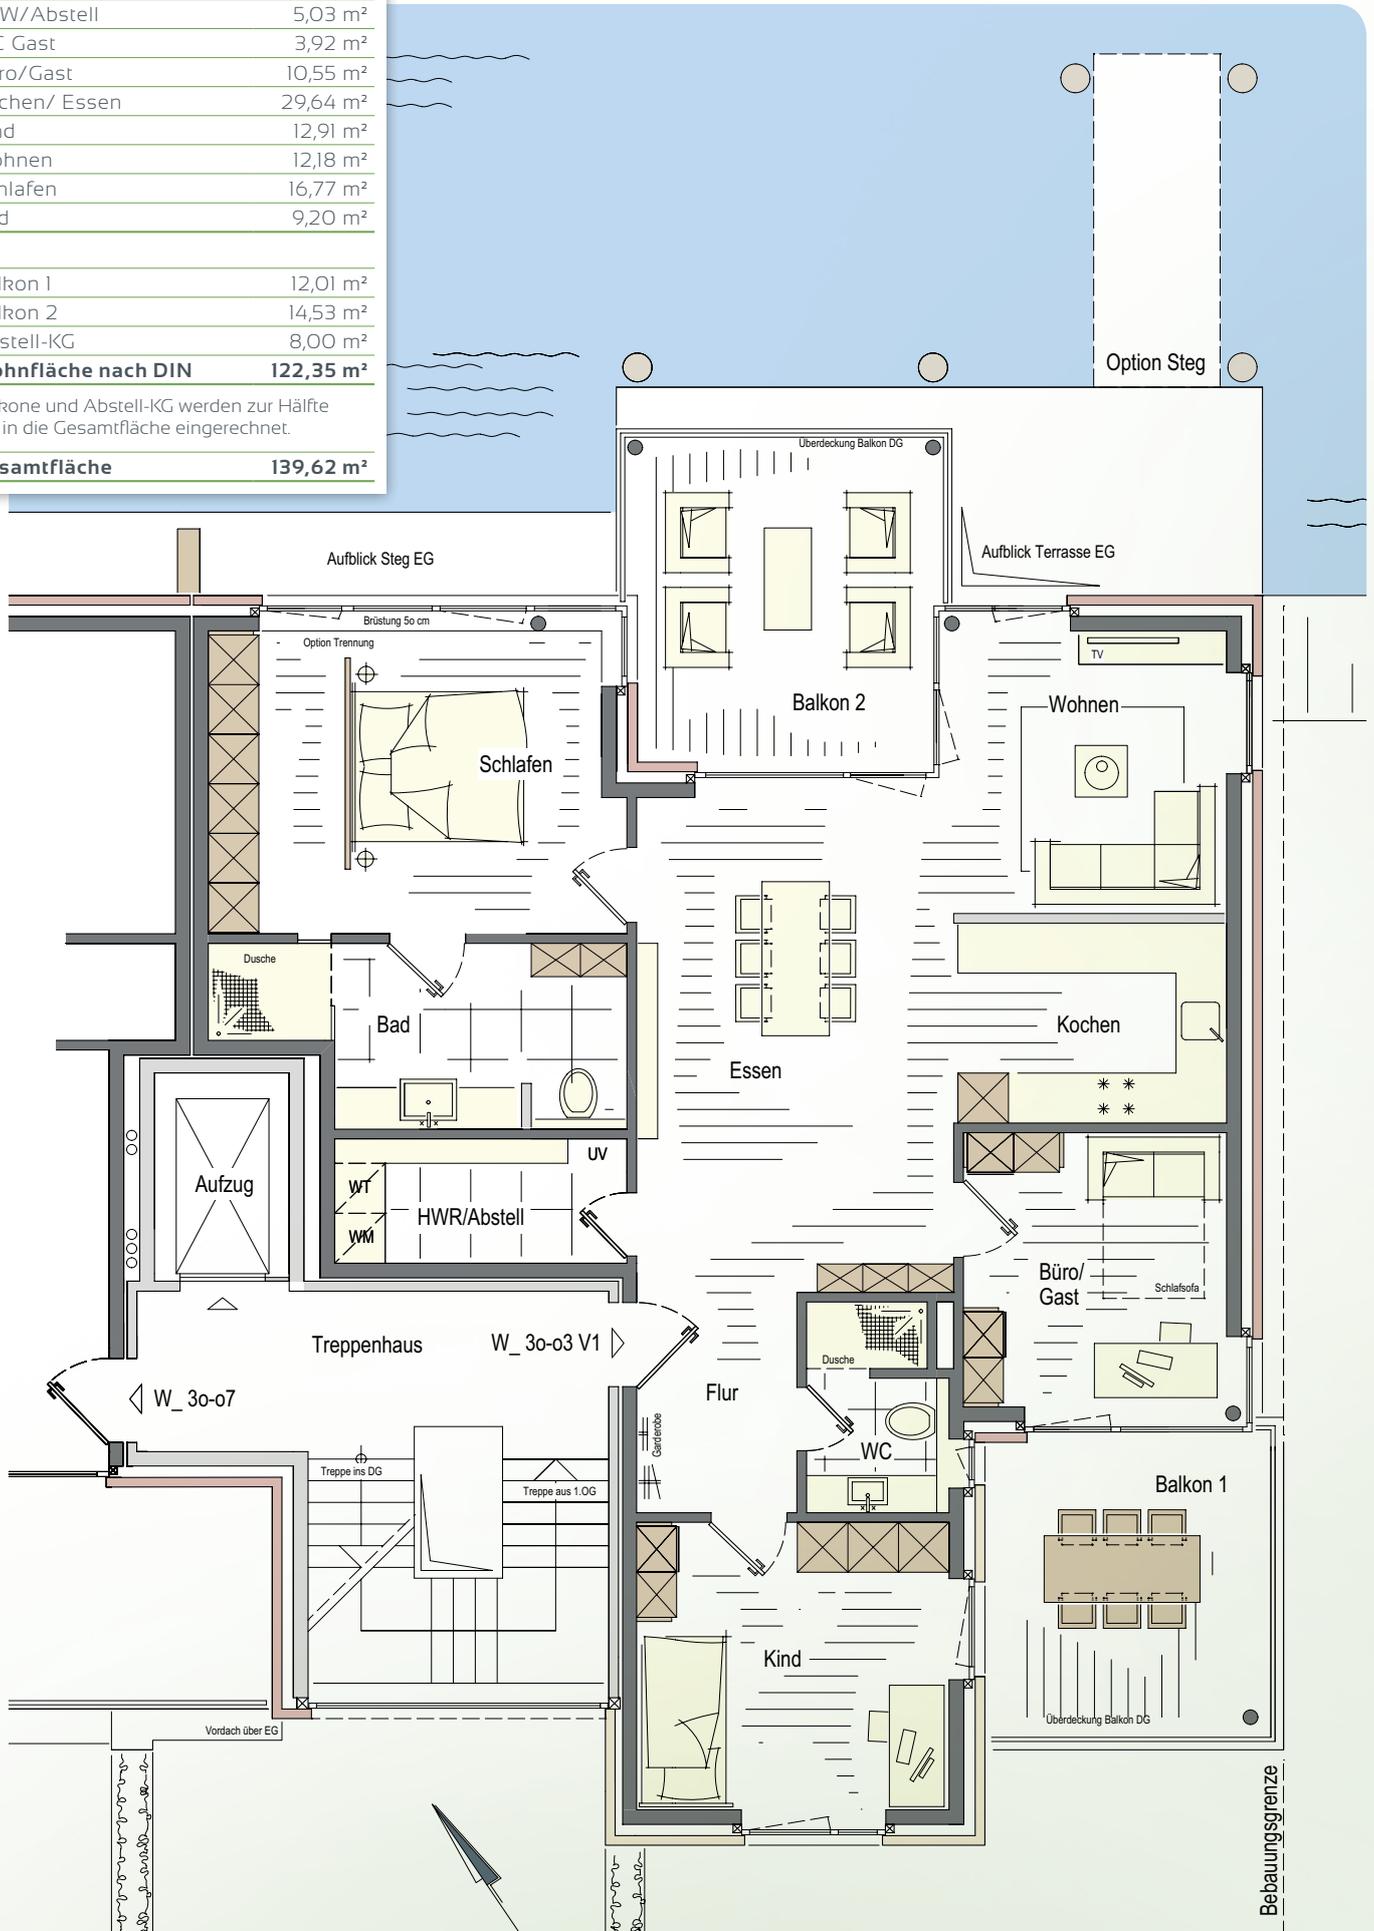

Zu Hause im maritimen Ambiente

Hier finden kleine und große Kapitäne und Matrosen im maritimen Ambiente Platz! Gönnen Sie sich und Ihrer Familie einen neuen Lebensraum in einer hochwertigen Lage. Stadtnah am Wasser und dem Hafen. Wählen Sie zwischen zwei interessanten Grundrissen. Neben einem großen Wohn- und Essbereich und einem Gästezimmer oder Büro, gibt es auf etwas über 122 Quadratmetern auch Raum zum Spielen und Träumen für die Kleinen. Mit zwei Balkonen zur Delft- und Hafenseite ist beste Aussicht garantiert. In der Fertigstellung und Ausführung werden nur hochwertige und dem modernen Anspruch entsprechende Materialien verwendet. In unmittelbarer Nähe befindet sich zudem ein neu errichteter

und liebevoll gestalteter Spielplatz. Für Familien birgt ein Leben in der Seehafenstadt viele Vorteile: Neben attraktiven Ausflugszielen ganz in der Nähe gibt es in Emden viele Möglichkeiten, Spaß zu haben und aktiv zu sein. Das Angebot reicht dabei von zahlreichen Sportvereinen über eine Musikschule bis hin zu Highlights wie dem traditionellen Delft- oder Matjesfest. Sie möchten gemeinsam Emden und das Umland entdecken? Die Auswahl ist groß: Spazieren Sie gemeinsam an der Knock oder schlendern Sie mit einem Eis in der Hand durch das urige Fischerdorf Greetsiel. Vom Anleger am Emdener Außenhafen können Sie mit der Fähre zur Insel Borkum übersetzen. Was immer Sie auch unternehmen möchten, Sie alle können sich stets bei der Rückkehr auf ihr schönes Zuhause freuen.

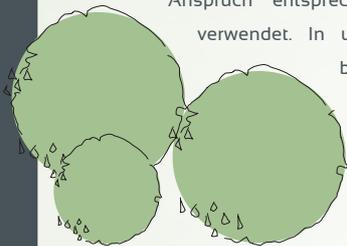

Q30 Wohnung 2.Obergeschoss W30-03 V1

Flur	4,88 m ²
HRW/Abstell	5,03 m ²
WC Gast	3,92 m ²
Büro/Gast	10,55 m ²
Kochen/ Essen	29,64 m ²
Kind	12,91 m ²
Wohnen	12,18 m ²
Schlafen	16,77 m ²
Bad	9,20 m ²

Balkon 1	12,01 m ²
Balkon 2	14,53 m ²
Abstell-KG	8,00 m ²

Wohnfläche nach DIN 122,35 m²

Balkone und Abstell-KG werden zur Hälfte mit in die Gesamtfläche eingerechnet.

Gesamtfläche 139,62 m²


Quartier 32	Quartier 30		
W 30 - 08	W 30 - 04		DG
W 30 - 07	W 30 - 03		2.OG
W 30 - 06	W 30 - 02		1.OG
W 30 - 05	W 30 - 01		EG



In nur wenigen Schritten zu Ihrem Finanzierungsbedarf.

Sie wünschen ein solides, finanzielles Fundament für Ihre Immobilie? Sie suchen eine Baufinanzierung, die genau Ihren Vorstellungen entspricht? Mit der  Baufinanzierung erhalten Sie konkrete Antworten auf Ihre Fragen – wenn Sie wünschen sofort.

Wir nennen Ihnen die genauen Konditionen und erstellen am gleichen Tag ein persönliches Angebot. Auch für das Bauprojekt „Quartier 30-34“ haben wir interessante Finanzierungskonzepte ausgearbeitet.

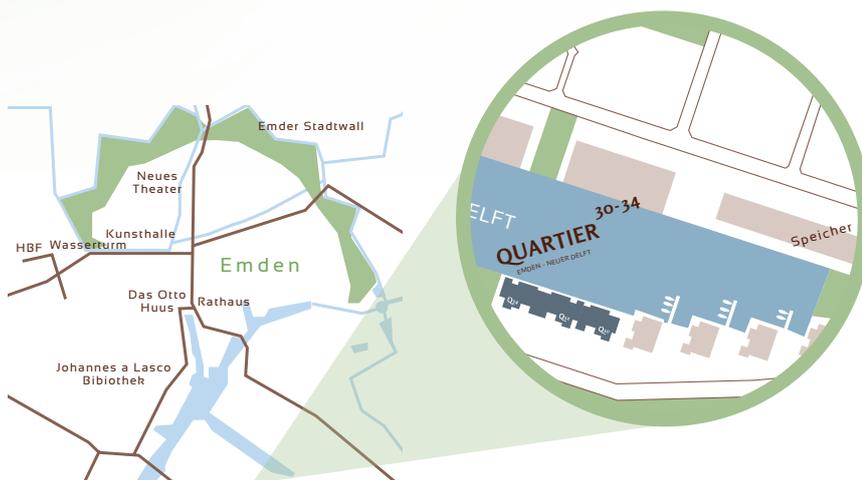

Kaufpreis Quartier³⁰	
Wohnung W30-03 V1	
Gesamtfläche 139,62 m²	313.000 €

Folgende zusätzliche Kosten entstehen je Wohnung:	
je Stellplatz (mind. 1 Stellplatz pro Wohnung)	5.000 €
mit Carport	12.500 €
mit Garage	32.500 €

Stand 19. Dezember 2014



Für weitere Infos zur Objektlage QR-Code scannen oder direkt unter: www.neuer-delft.de/q30_2OG_V1
Kontakt: info@neuer-delft.de oder persönlich unter 0 49 21/806-323