

Q₃₀ Wohnung Dachgeschoss W₃₀₋₀₄ V₁


Flur	3,64 m ²
HRW/Abstell	2,42 m ²
WC Gast	2,23 m ²
Kochen/Essen	21,17 m ²
Büro/Gast	13,97 m ²
Wohnen	23,04 m ²
Schlafen	16,77 m ²
Bad	5,71 m ²

Dachterrasse	44,94 m ²
Abstell-KG	8,07 m ²

Wohnfläche nach DIN 115,46 m²

Dachterrasse und Abstell-KG werden zur Hälfte mit in die Wohnfläche eingerechnet.

Gesamtfläche 141,96 m²

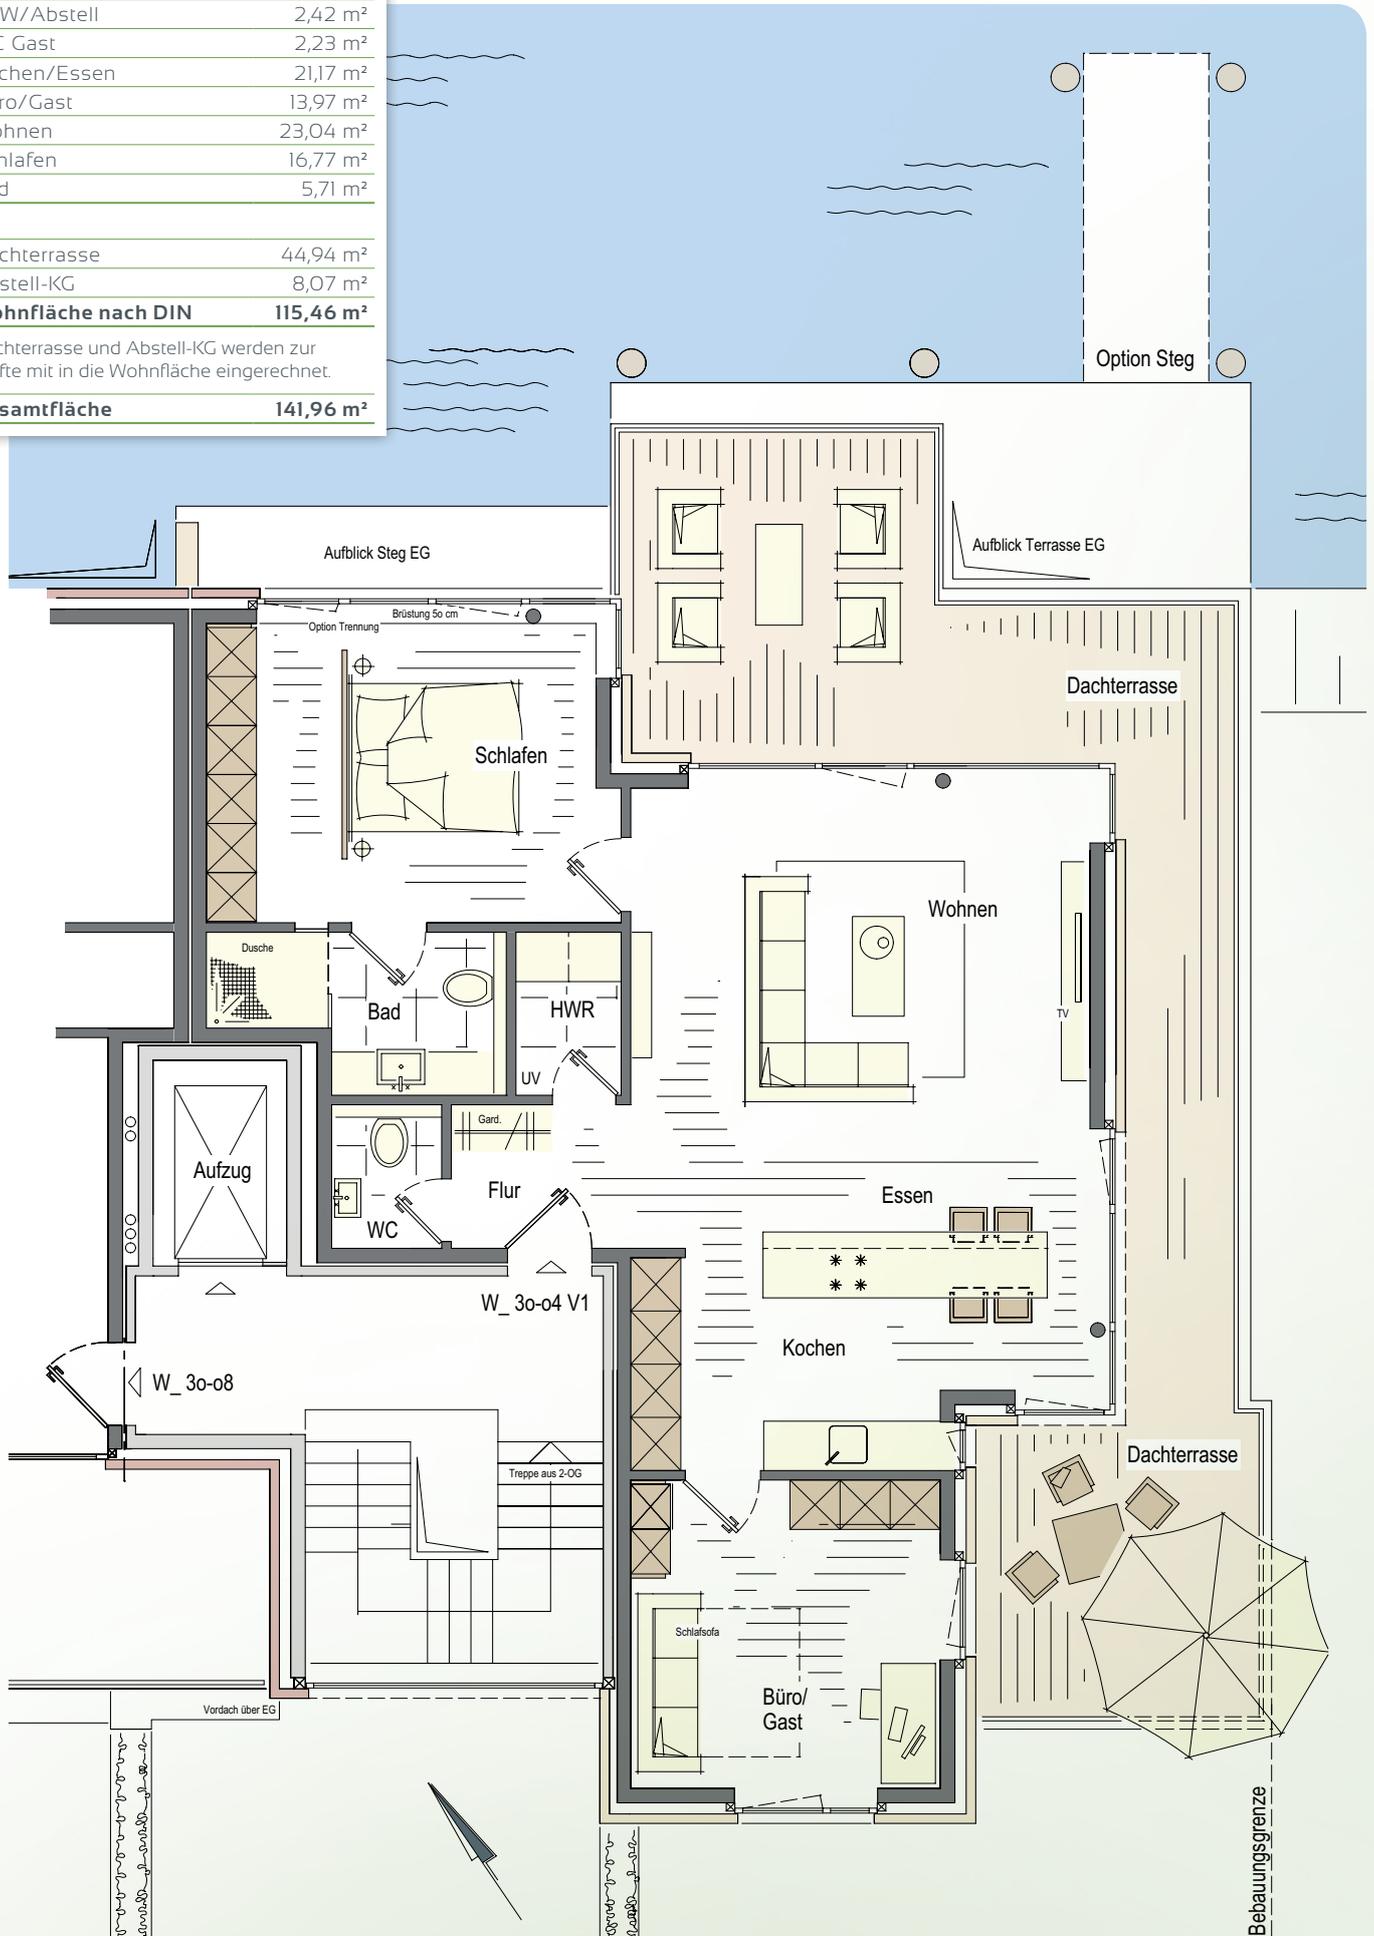

Hier oben wohnen Sie – Ein Wohntraum mit Flair und bester Aussicht.


Ein absoluter Traum im Quartier 30 ist das Penthouse, das durch viele Extras besticht. Mit dem Fahrstuhl oben angekommen, erleben Sie hier einmalig schönes Wohnen auf einer Gesamtfläche von fast 116 Quadratmetern. Wählen Sie zwischen zwei interessanten Grundrissen. Hoch oben über der Stadt können Sie sich jeden Tag an der atemberaubenden Aussicht erfreuen. Über die großzügig angelegte Dachterrasse können Sie von der Hafen- zur Delftseite flanieren. Die Dachterrasse ist direkt von der Küche bzw. vom Essbereich aus zu betreten und bietet eine wunderbare Möglichkeit für Zusammenkünfte mit vielen Gästen. Schon bald können Sie am Abend dem Sternenhimmel ganz nah und dennoch zu Hause sein. Neben einer erstklassigen und äußerst energieeffizienten Gestaltung bekommen Sie mit diesem Zuhause vor allem eines: viel Platz. Der kombinierte Wohn-, Koch- und Essbereich garantiert ein einmaliges Wohnerlebnis mit besonderer Note. Von Ihrem Schlafzimmer mit Blick auf den Delft, gelangen Sie direkt in Ihr Badezimmer, ausgestattet mit Badewanne und Dusche. Natürlich haben wir in unseren Grundrissvarianten auch ein Arbeits- oder Gästezimmer berücksichtigt. Für die detaillierte Planung und Ihre Fragen beraten wir Sie gern.



In nur wenigen Schritten zu Ihrem Finanzierungsbedarf.

Sie wünschen ein solides, finanzielles Fundament für Ihre Immobilie? Sie suchen eine Baufinanzierung, die genau Ihren Vorstellungen entspricht? Mit der  Baufinanzierung erhalten Sie konkrete Antworten auf Ihre Fragen – wenn Sie wünschen sofort.

Wir nennen Ihnen die genauen Konditionen und erstellen am gleichen Tag ein persönliches Angebot. Auch für das Bauprojekt „Quartier 30-34“ haben wir interessante Finanzierungskonzepte ausgearbeitet.

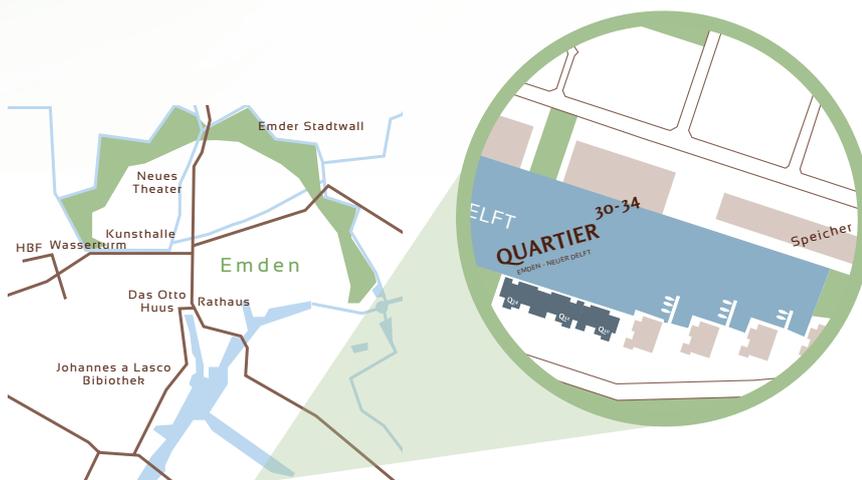

Q30 Wohnung Dachgeschoss W30-04 V1

Flur	3,64 m ²
HRW/Abstell	2,42 m ²
WC Gast	2,23 m ²
Kochen/Essen	21,17 m ²
Büro/Gast	13,97 m ²
Wohnen	23,04 m ²
Schlafen	16,77 m ²
Bad	5,71 m ²

Dachterrasse	44,94 m ²
Abstell-KG	8,07 m ²

Wohnfläche nach DIN 115,46 m²

Dachterrasse und Abstell-KG werden zur Hälfte mit in die Wohnfläche eingerechnet.

Gesamtfläche 141,96 m²

Quartier 32	Quartier 30		
	W 30 - 08	W 30 - 04	DG
	W 30 - 07	W 30 - 03	2.OG
	W 30 - 06	W 30 - 02	1.OG
	W 30 - 05	W 30 - 01	EG

Kaufpreis Quartier ³⁰ Wohnung W30-04 V1

Gesamtfläche 141,96 m² 313.000 €

Folgende zusätzliche Kosten entstehen je Wohnung:

je Stellplatz (mind. 1 Stellplatz pro Wohnung)	5.000 €
mit Carport	12.500 €
mit Garage	32.500 €

Stand 19. Dezember 2014



Für weitere Infos zur Objektlage
QR-Code scannen oder direkt unter:
www.neuer-delft.de/q30_DG_V1
Kontakt: info@neuer-delft.de oder
persönlich unter 04921/806-323