


ache und
platz
834 m²

Str. B
771 m²

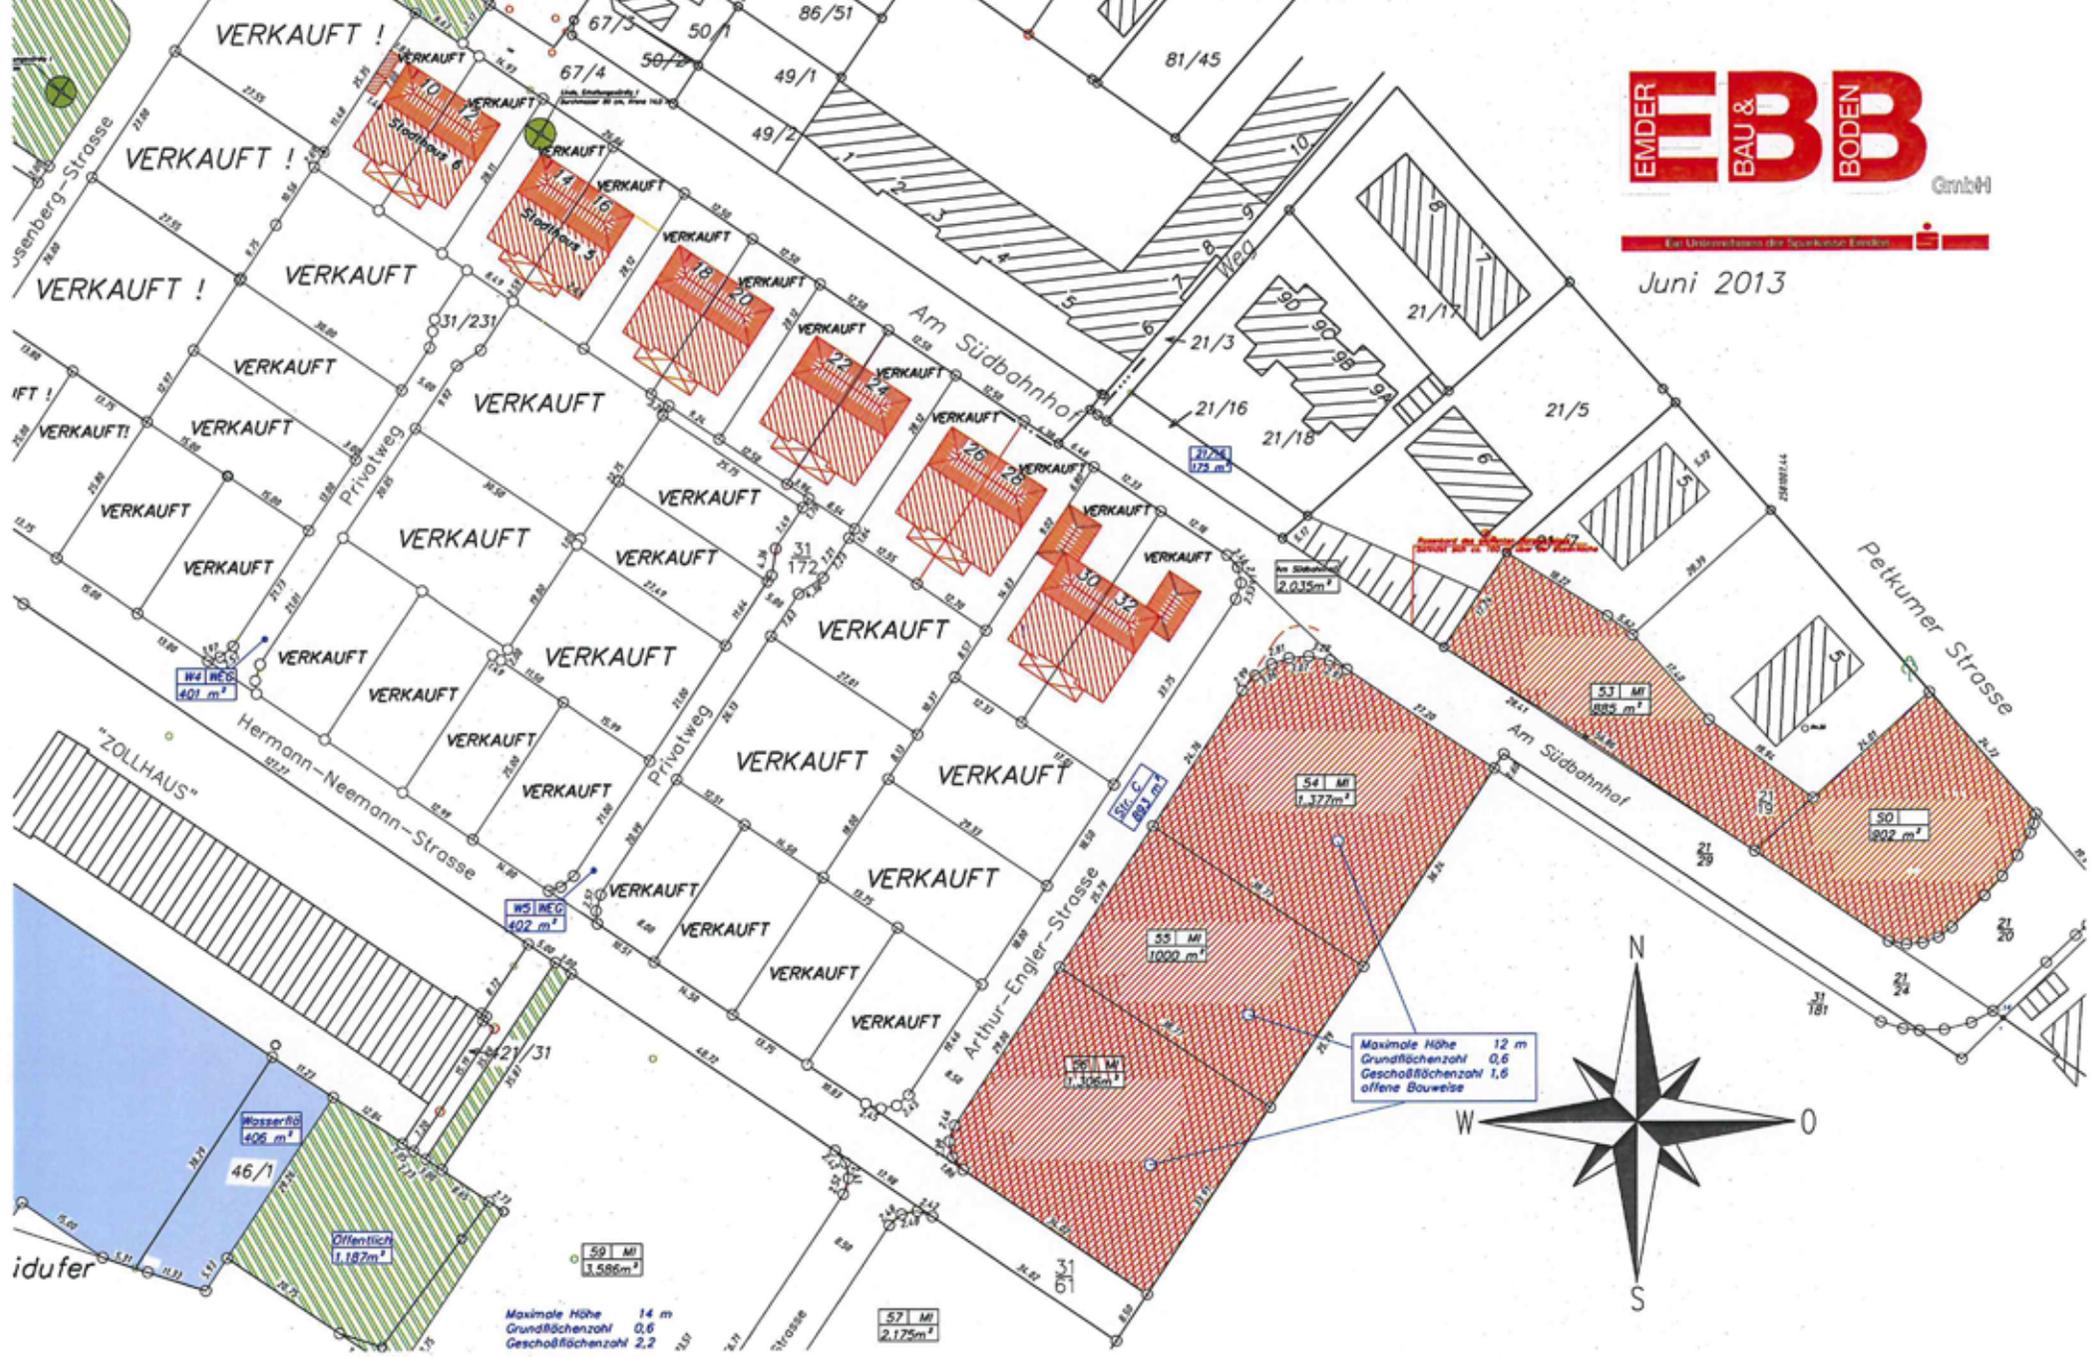

Ein Unternehmen der Securitas Emden

Juni 2013

Maximale Höhe 14 m
Grundflächenzahl 0,6
Geschöflächenzahl 2,2

Maximale Höhe 12 m
Grundflächenzahl 0,6
Geschöflächenzahl 1,6
offene Bauweise